


ИЗМЕНЕНИЯ В ГЕНЕРАЛЬНЫЙ ПЛАН МУНИЦИПАЛЬНОГО ОБРАЗОВАНИЯ СОСНОВСКОЕ СЕЛЬСКОЕ ПОСЕЛЕНИЕ МУНИЦИПАЛЬНОГО ОБРАЗОВАНИЯ ПРИОЗЕРСКИЙ МУНИЦИПАЛЬНЫЙ РАЙОН ЛЕНИНГРАДСКОЙ ОБЛАСТИ

Карта границ лесничеств и особо охраняемых природных территорий федерального , регионального и местного значеня

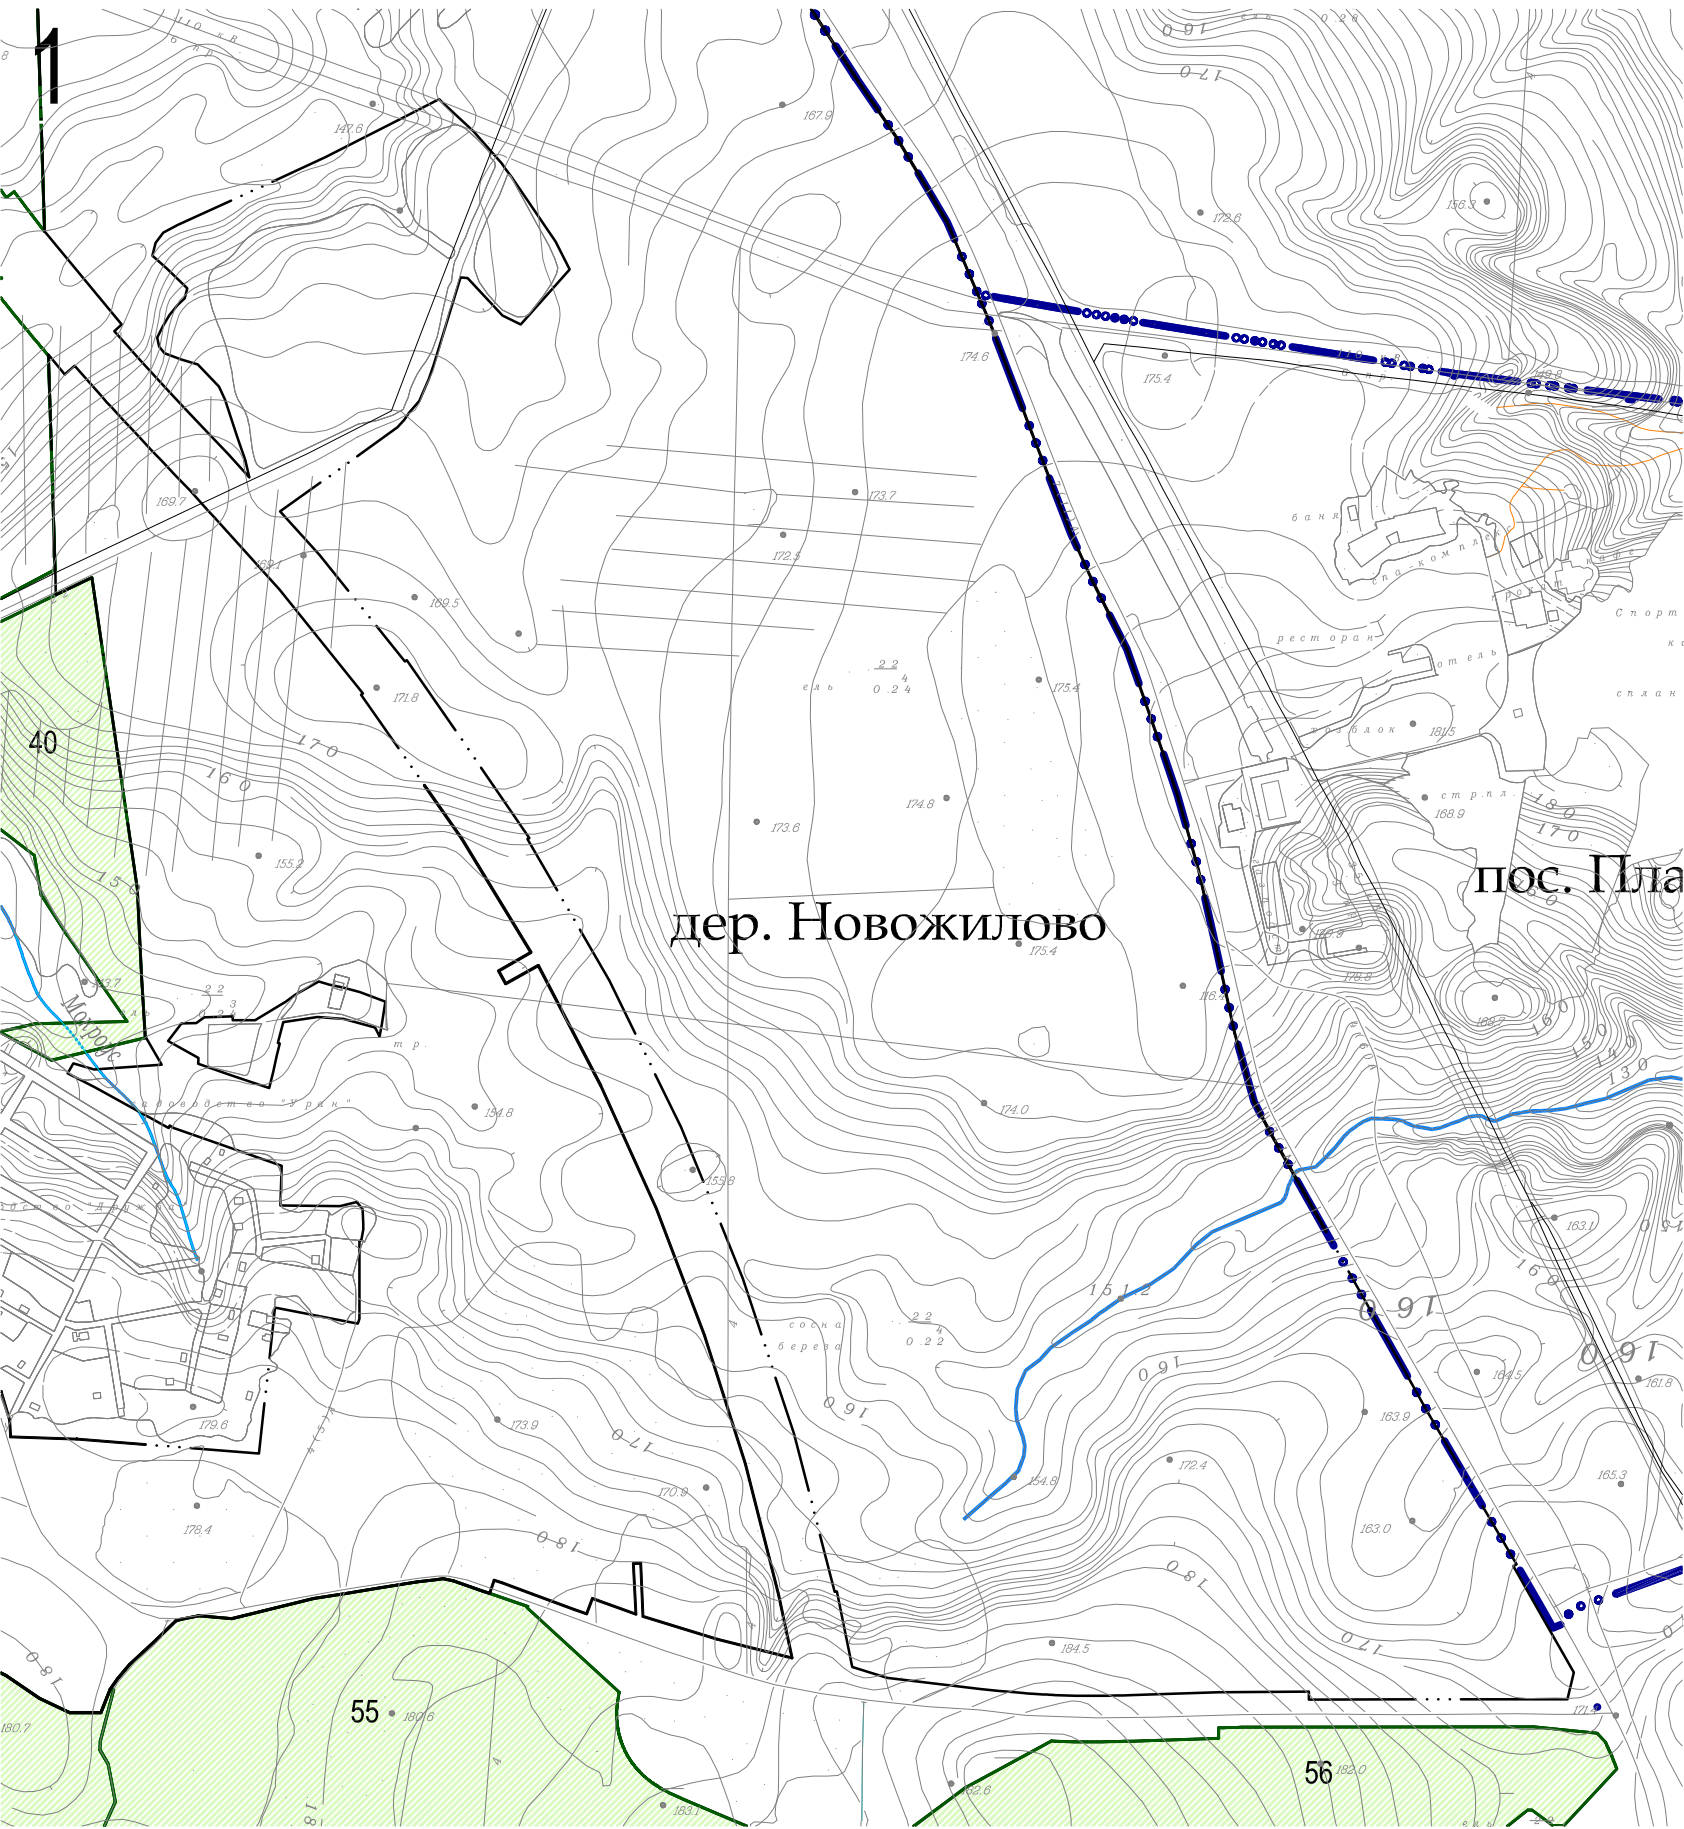

УСЛОВНЫЕ ОБОЗНАЧЕНИЯ:

Границы:


- населённых пунктов
- кварталов участкового лесничества

Земли различных категорий:

- лесного фонда

Номер:

- 01 квартала Сосновского участкового лесничества Приозерского лесничества

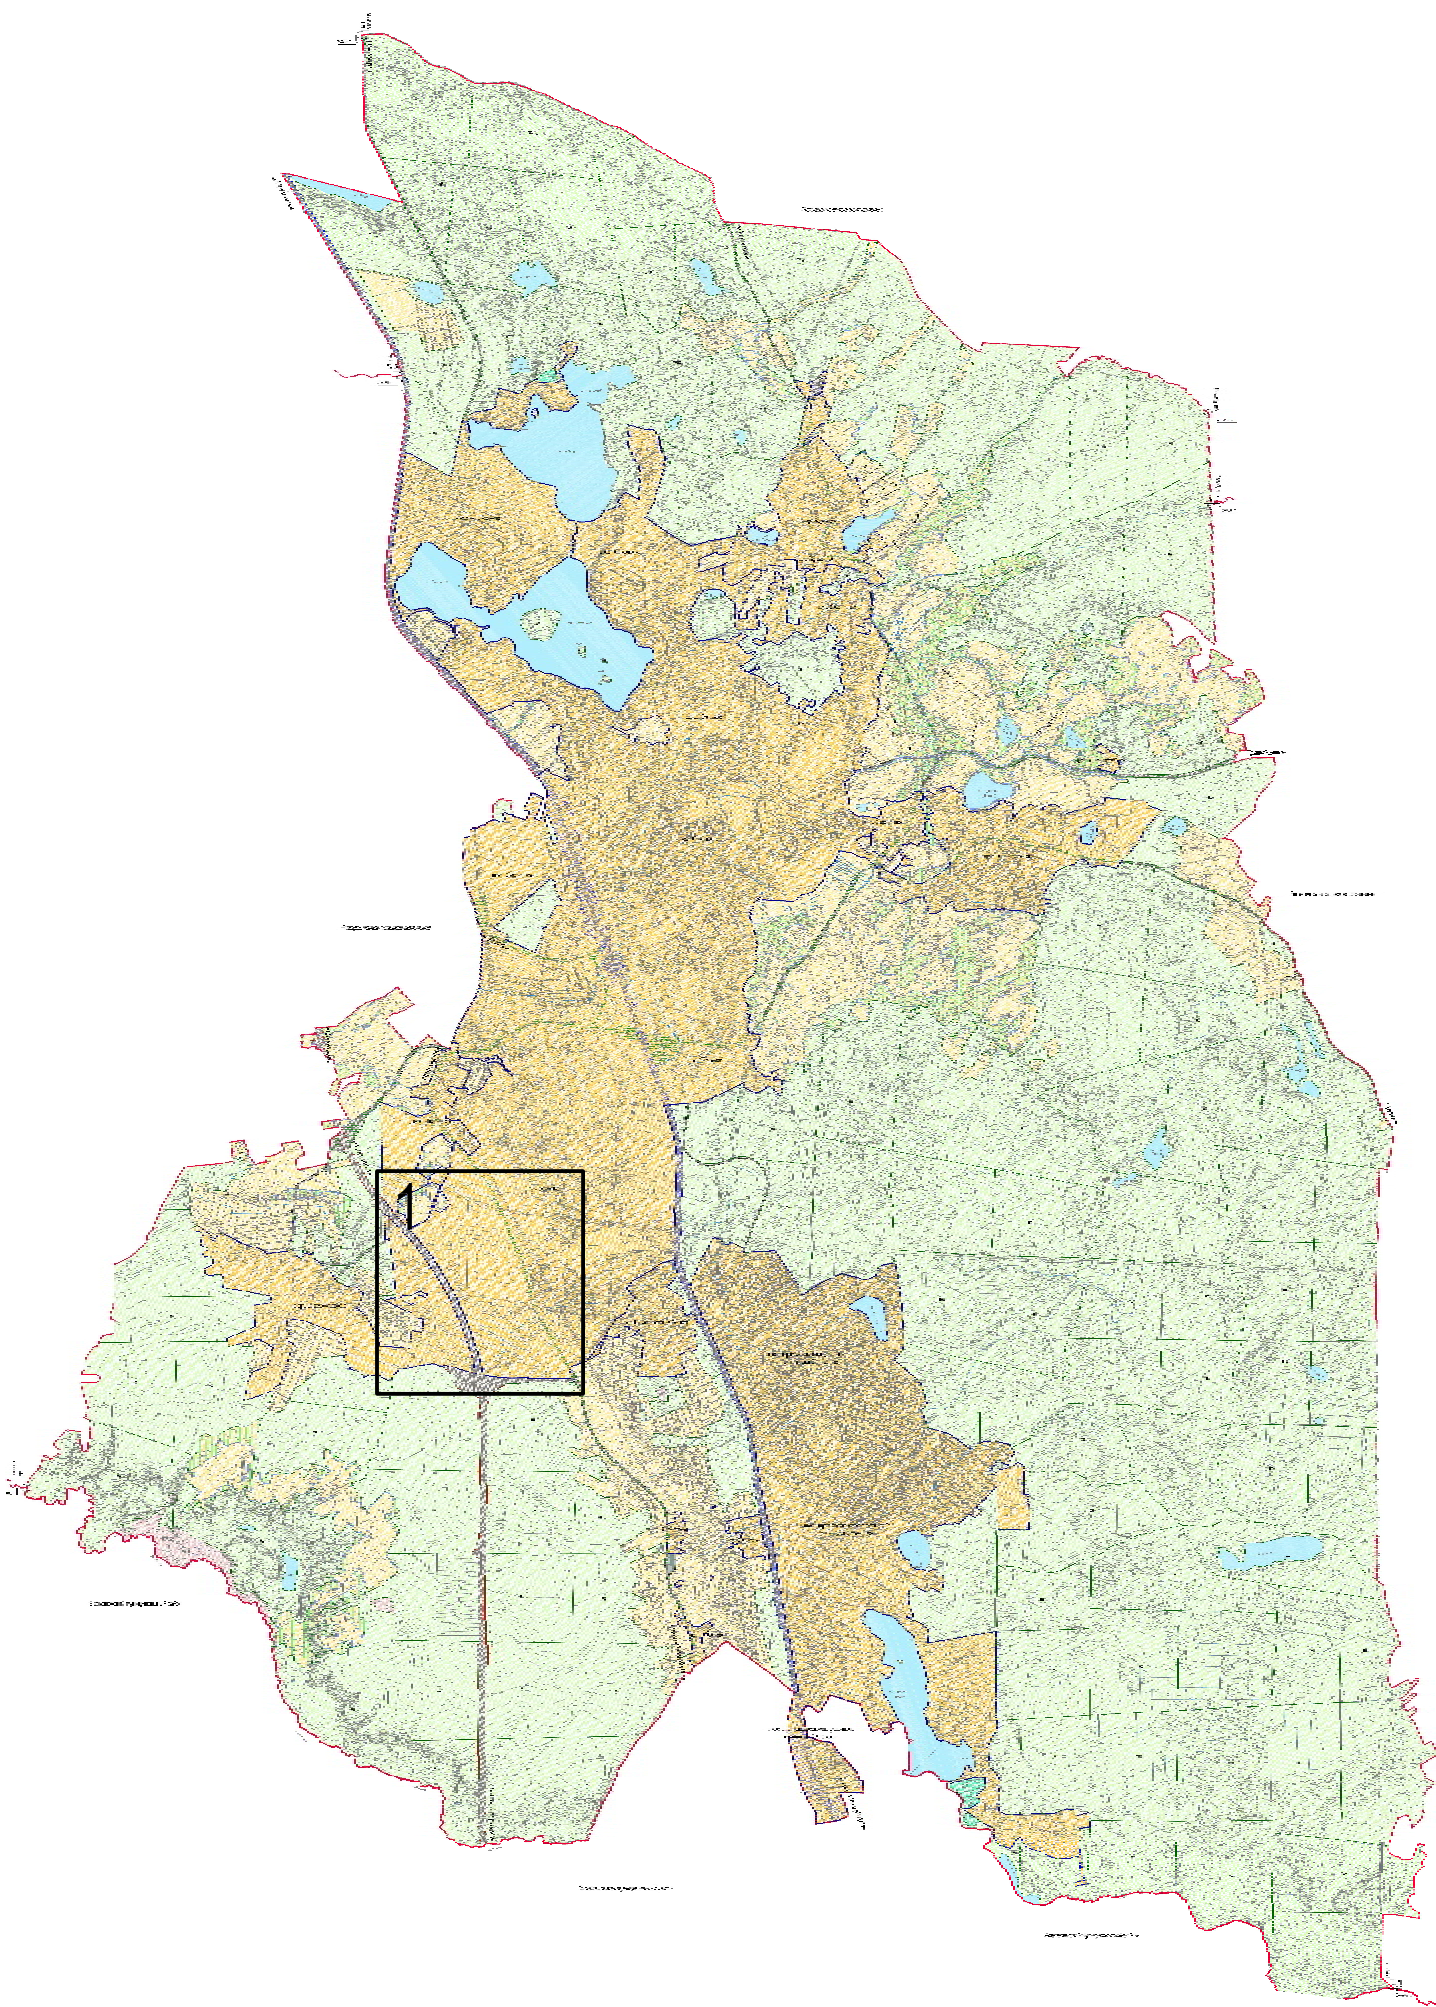

							Ленинградская область			
							муниципальное образование Приозерский муниципальный район			
							муниципальное образование Сосновское сельское поселение			
Изм.	Кол.уч.	Лист	Н.док.	Подп.	Дата		ИЗМЕНЕНИЯ В ГЕНЕРАЛЬНЫЙ ПЛАН МУНИЦИПАЛЬНОГО ОБРАЗОВАНИЯ СОСНОВСКОЕ СЕЛЬСКОЕ ПОСЕЛЕНИЕ МУНИЦИПАЛЬНОГО ОБРАЗОВАНИЯ ПРИОЗЕРСКИЙ МУНИЦИПАЛЬНЫЙ РАЙОН ЛЕНИНГРАДСКОЙ ОБЛАСТИ		Стадия	Лист
Руководитель	Щербин К.В.				09/2018				ГП	Листов
ГИП	Фролова В.Н.				09/2018					
Проверил	Подвинникова Т.А.				09/2018					
Исполнил	Сорокина А.А.				09/2018		Карта границ лесничеств и особо охраняемых природных территорий федерального , регионального и местного значеня		ООО "Студия 38" (812) 640-16-47	