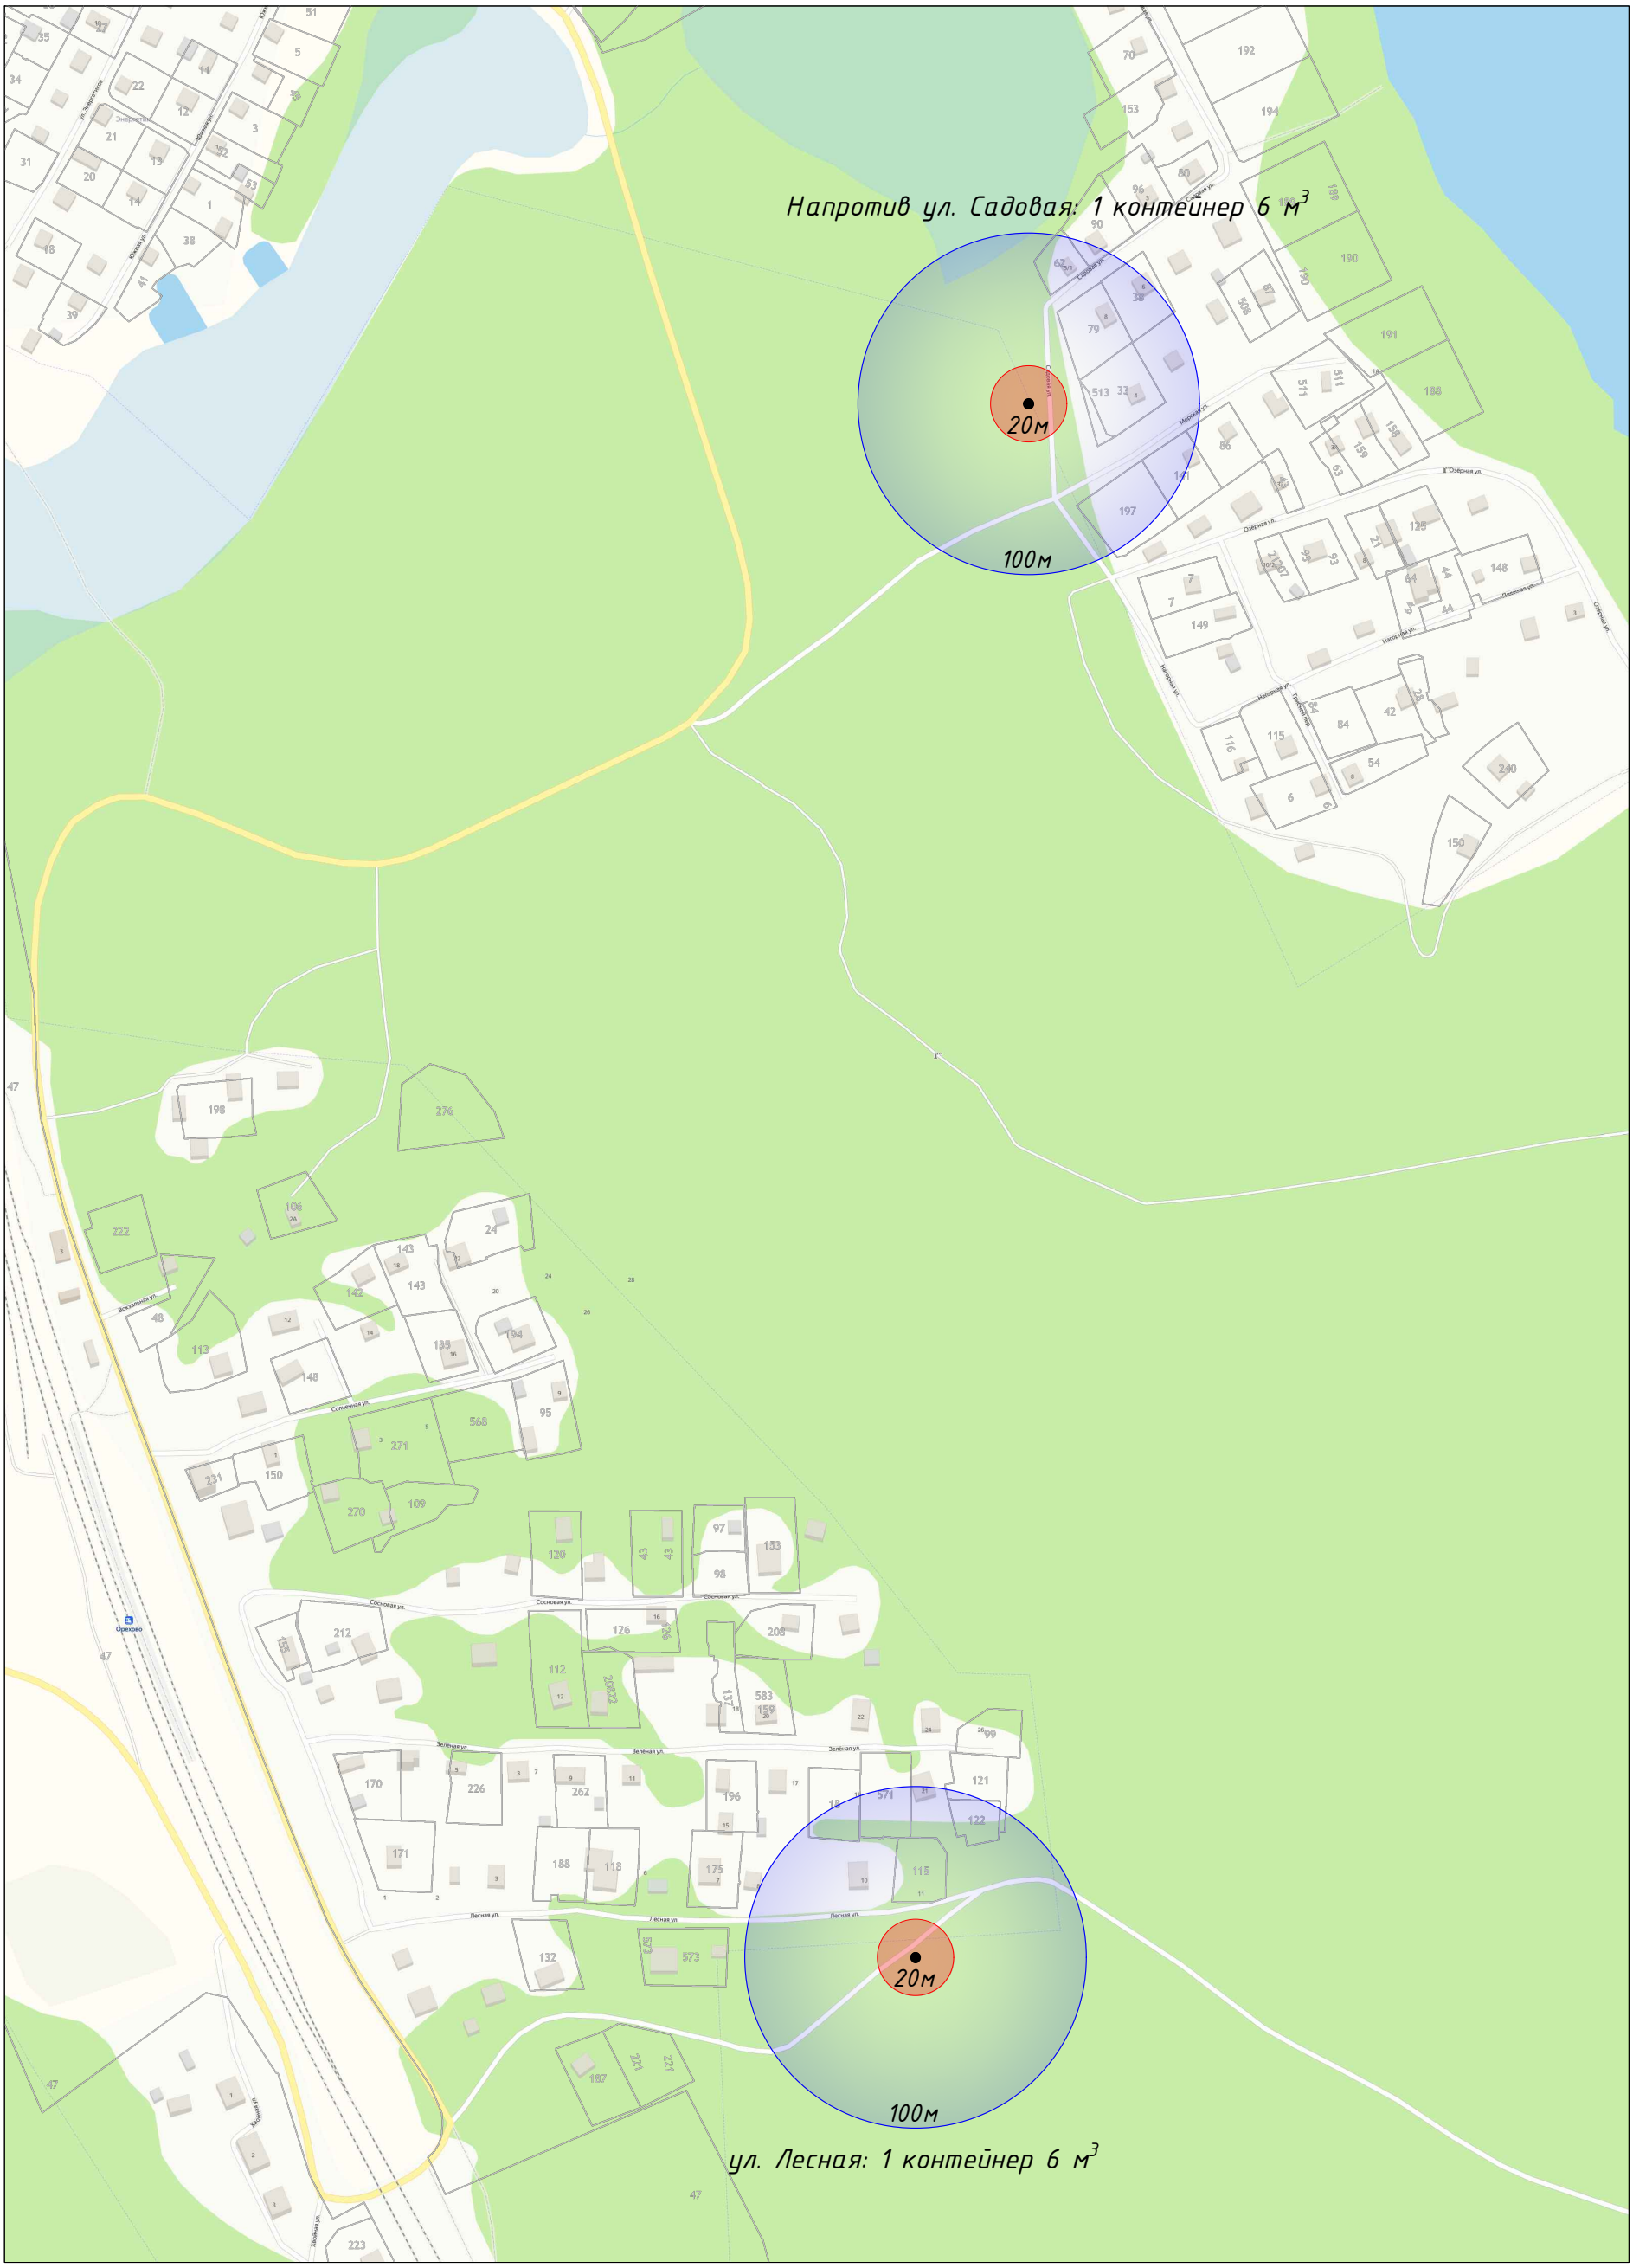

Согласовано

Взам. инв. №

Подп. и дата

Инв. № подл.

Изм.	Кол. уч.	Лист	№ док.	Подп.	Дата
Разраб.		Ватлин			06.23
Пров.		Щирый			06.23
Т.контр.					
Н. контр.					
Утв.					

ГССОТ 112/23

Сосновское сельское поселение Приозерского муниципального района Ленинградской области

Генеральная схема санитарной очистки территории	Стадия	Лист	Листов
	СХ	5	16
Расположение контейнерных площадок: п. ст. Орехово	ООО "НТК "ЭНЕРГИЯ ПРАЙМ Консалтинг"		

Формат А3